
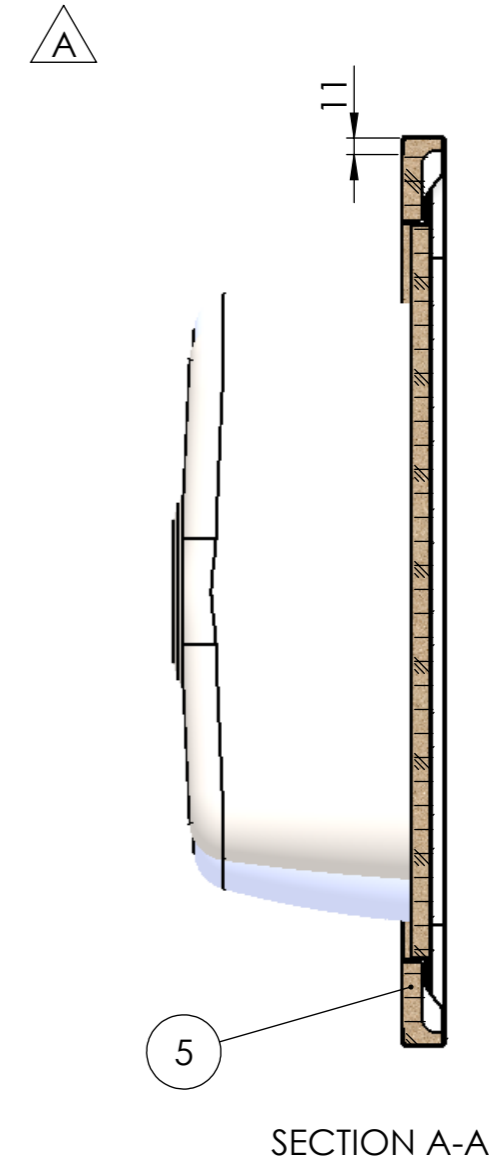
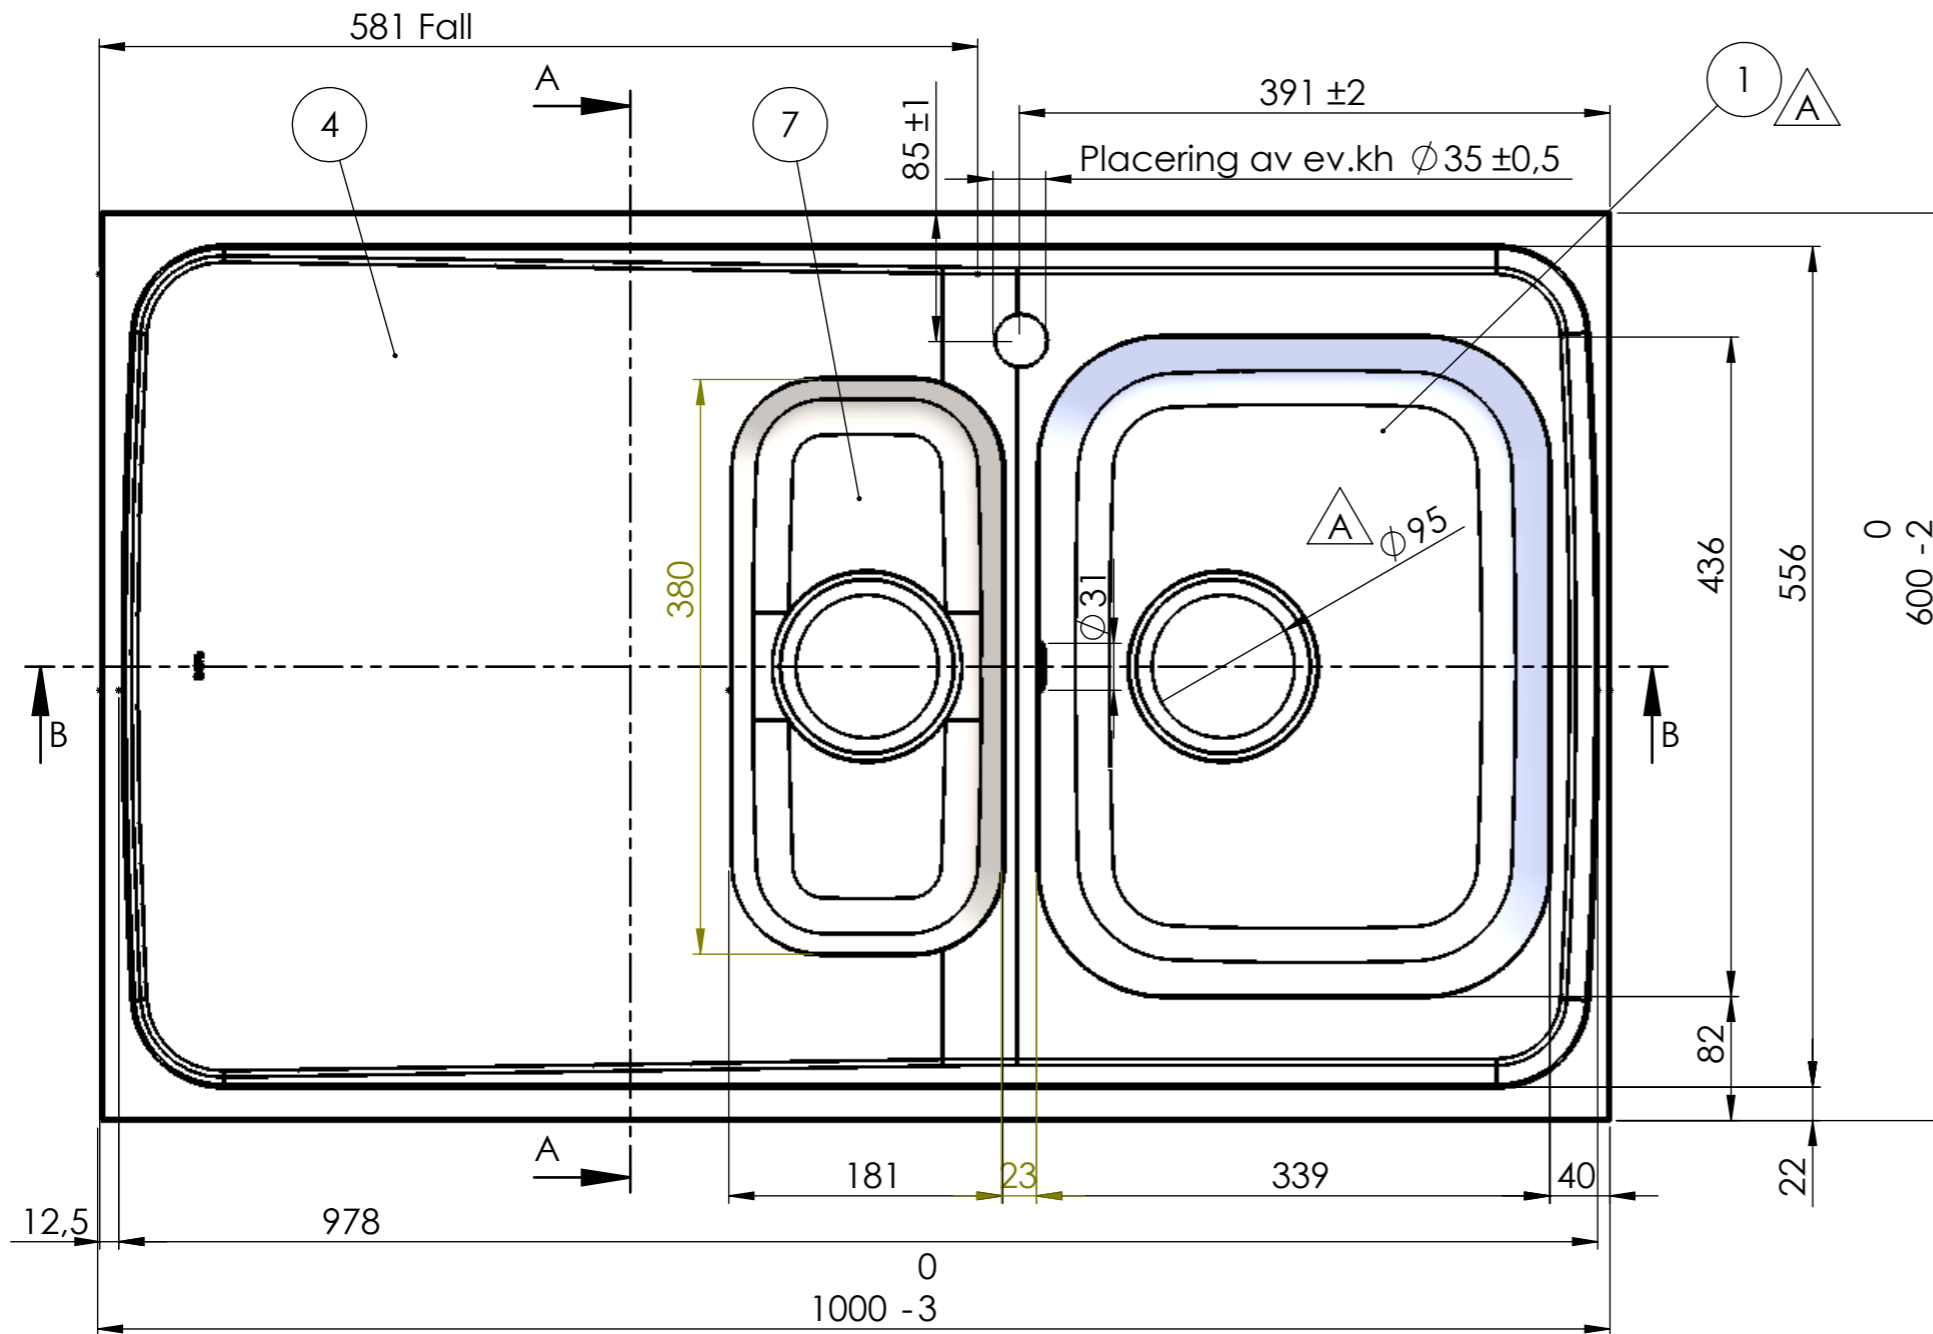


REV.	ANT.	ÄNDRING	DATUM	GODK.
A	6	Windexplatta ersatt med MDF. Kantklipp, ram och gavel ändrade för att vulsten inte ska överstiga 30mm. Omvik längsida var 9mm. Avlopp 51 ersätts av avl 97. Låda 34 stabiliserad med bombering R700.	2013-05-16	MR

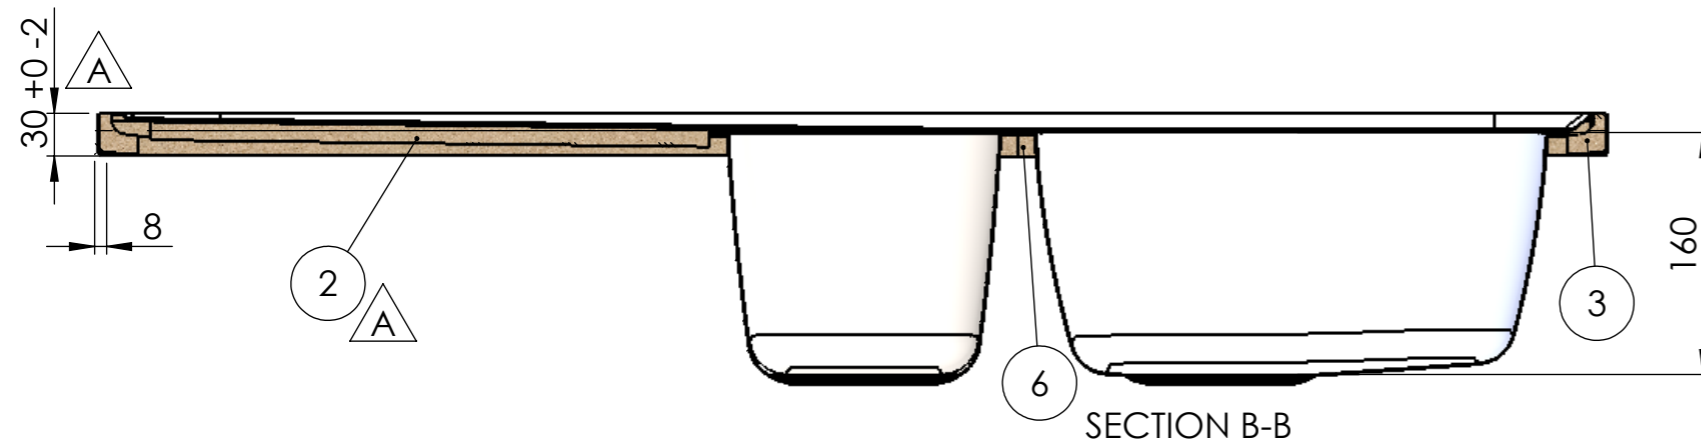


Denna handling är vår egendom och får ej utan vårt skriftliga medgivande kopieras, förvisas eller överlämnas till obehörig person

DET.NR.	ANT.	BENÄMNING	MATERIAL	NOTERING
1	1	Låda YL34 Avl. Ø95 160dj MB31	EN 1.4301	
2	1	MDF 483x370x8	MDF-board	
3	2	Gavellist typ4 600 bred 30 vulst	MDF-board	
4	1	Bänkplan G10	EN 1.4301	
5	2	Ram 10 FVB typ 4	MDF-board	
6	1	Trekantskloss	MDF-board	
7	1	Låda YL18 Avl. Ø95 160dj	EN 1.4301	

Konstr.	Ritad	HG	Godk.	Smst nr.	Ers.
Dat.		Skala			
1993-09-24		1:5			

**intra**  
SCANDINAVIAN DESIGN

**Atlantic G10**

Tolerans där ej annat angivits: ISO 2768 m	 Ändr. <b>A</b>
Ritn.nr <b>14227</b>	