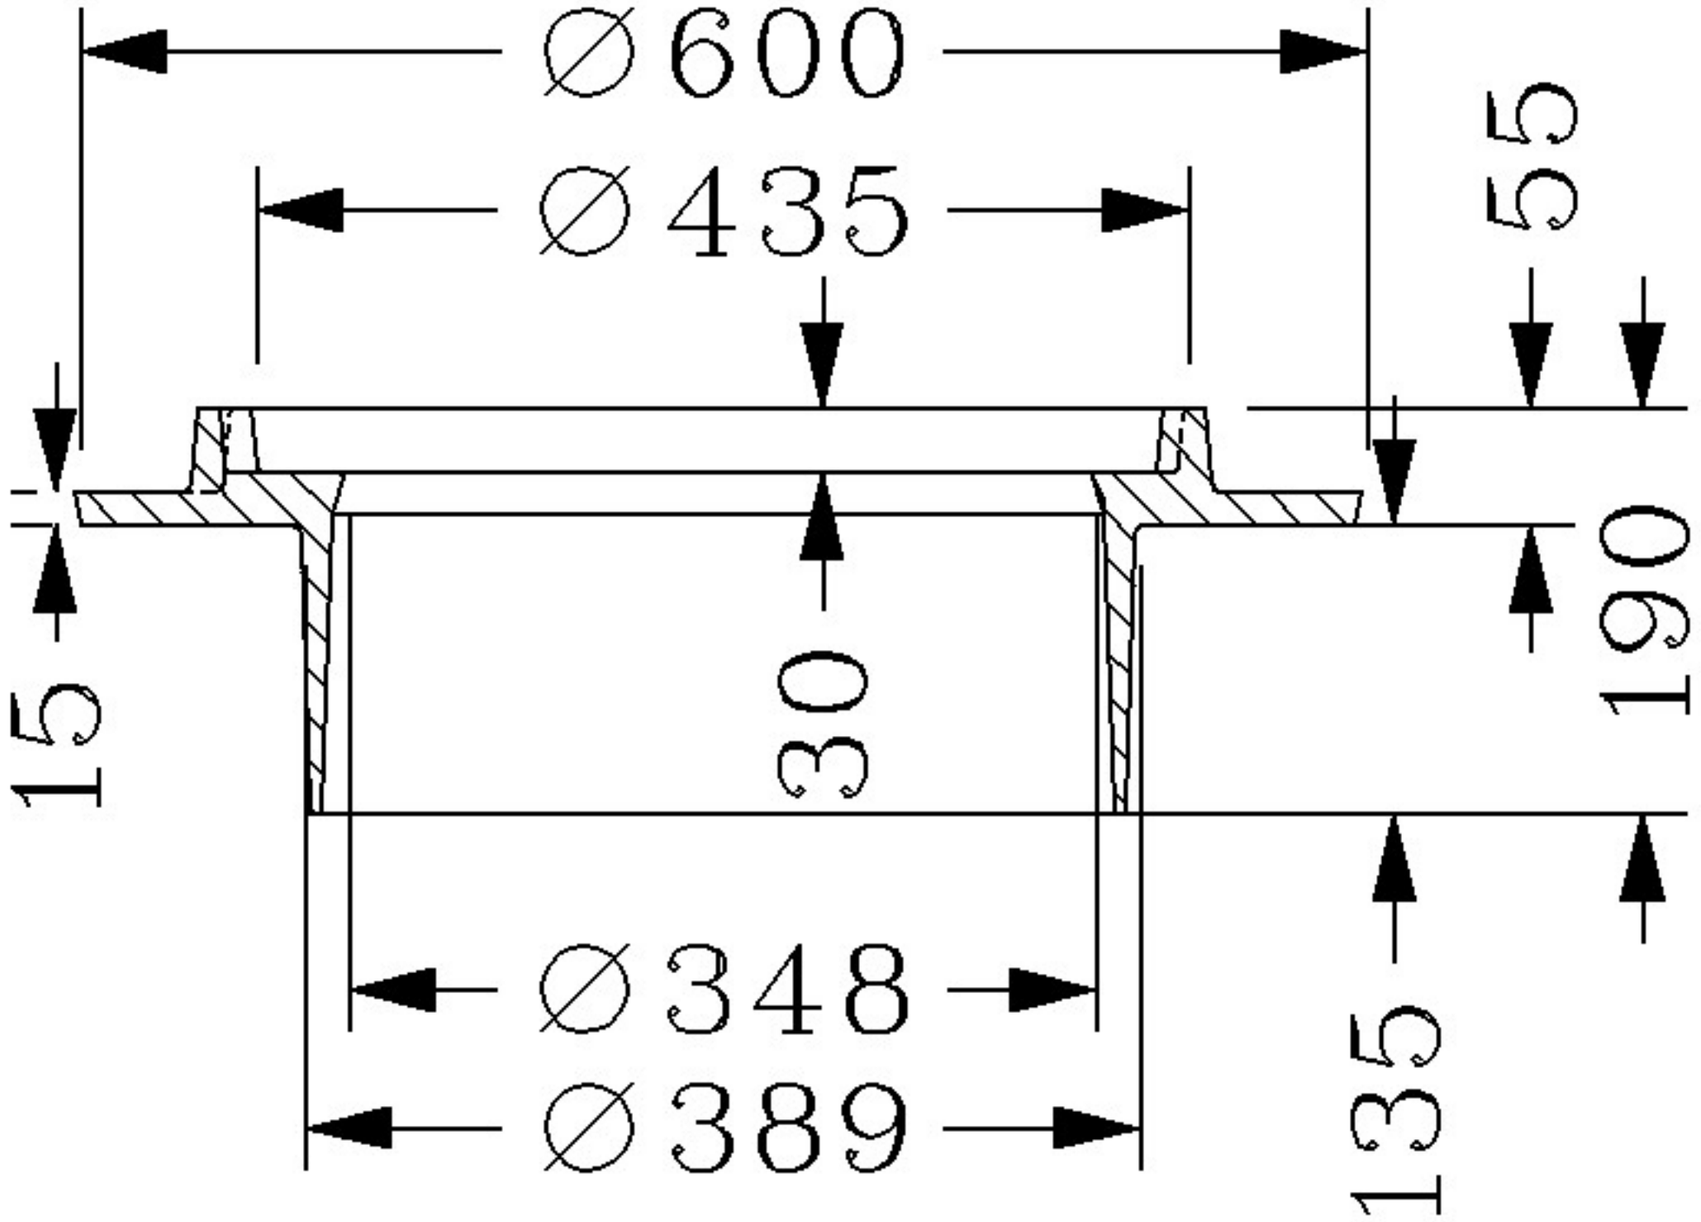

FURNES 7101