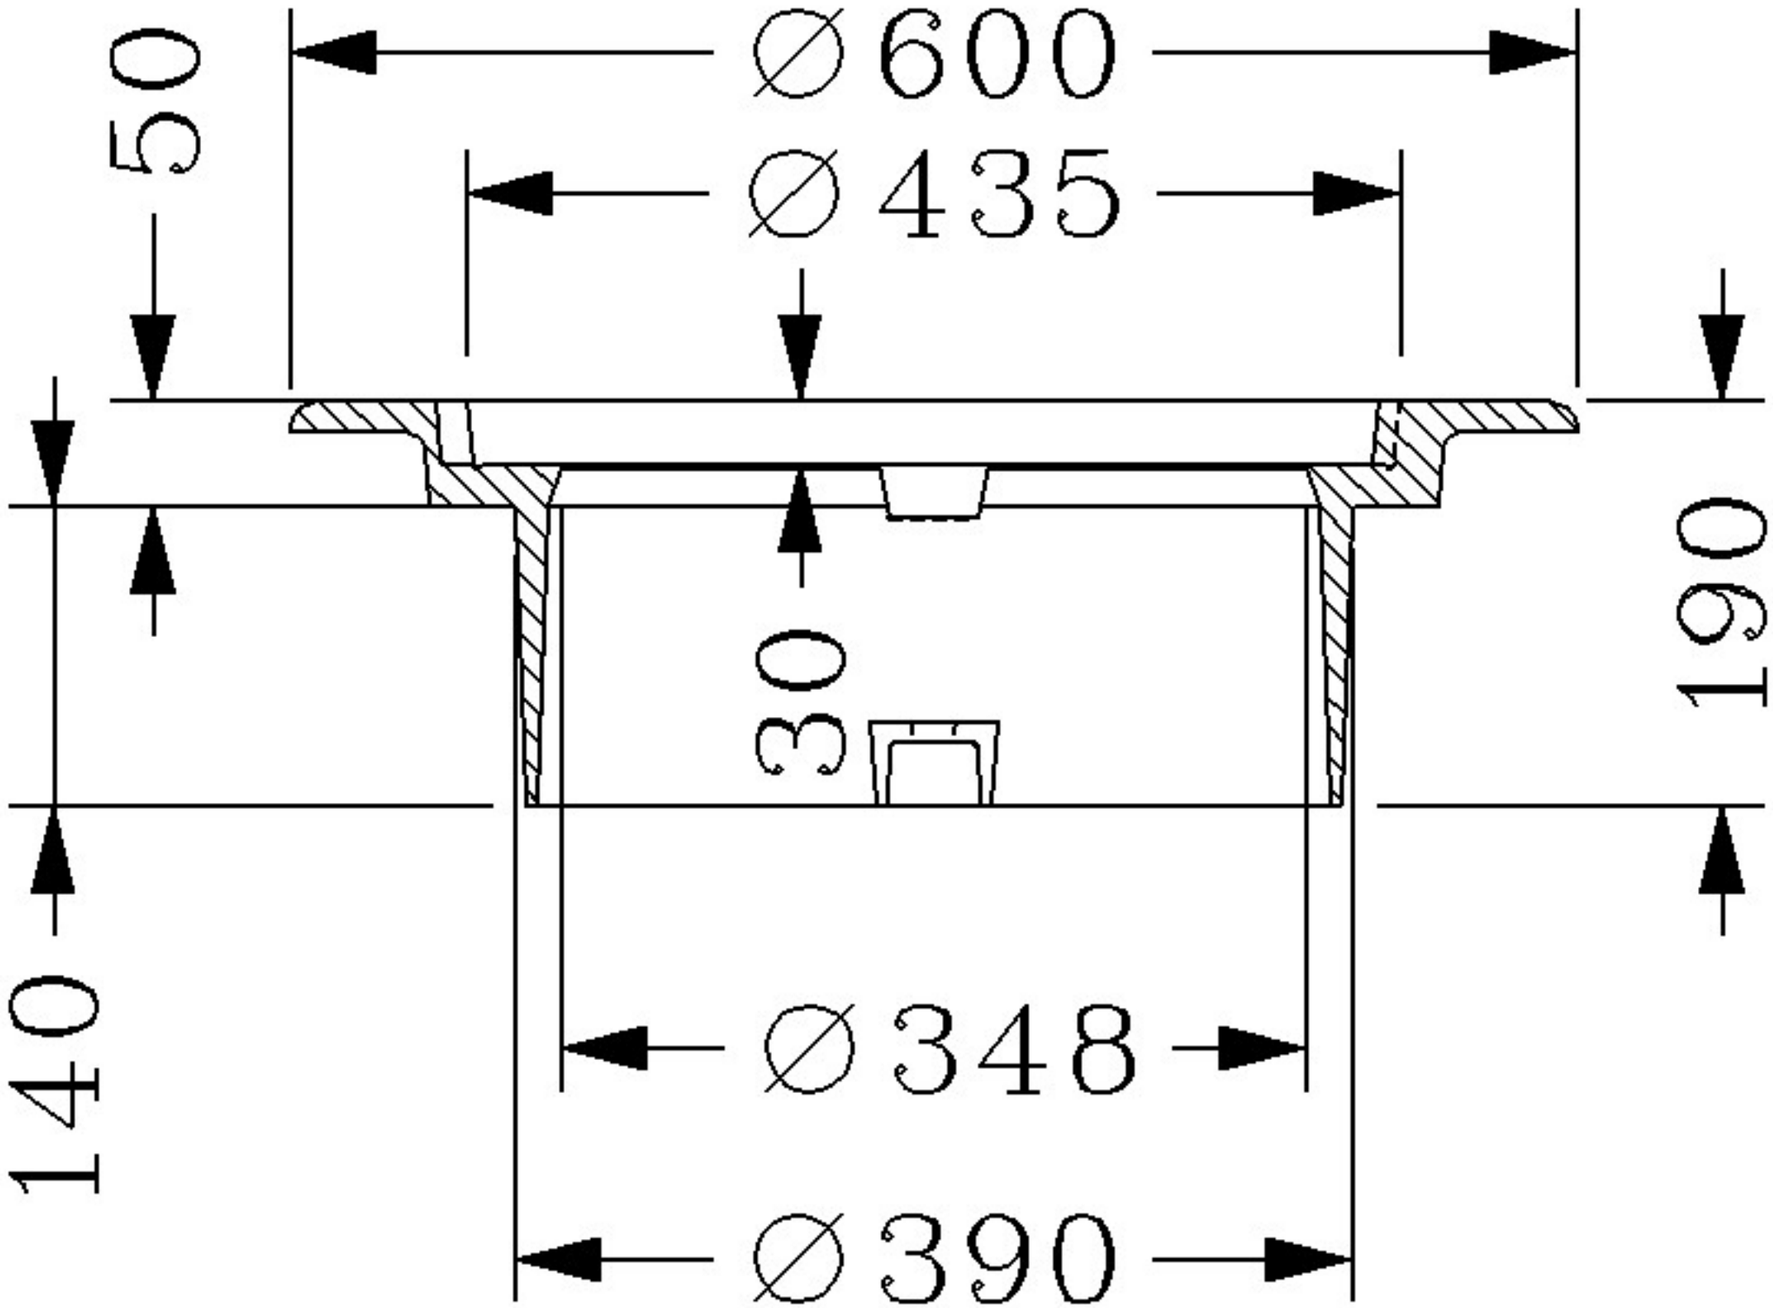

FURNES 7101B