

Tett tank 5,3 m³, Uponor nr. 1003561 RSK nr. 3241308

- TILBEHØR**
- Uponor forankringssystem 1003563, NRF nr. 3241312 (3 stk)
 - Uponor - Trådløs alarm 1141446, NRF nr. 3241311 (1 stk)

Montering i grunnen:

1. GENERELLE VILKÅR

- Tanken må ikke monteres i et trafikkert område.
- Slamtømmebil skal kunne komme nær tanken. - Maksimal installasjonsdybde 750 mm (Overdekning over tanken).
- Vannhøyde maks. 500 mm over bunnen av tanken.

2. GRØFT

- Dimensjonerer grøften slik at det er tilstrekkelig arbeidsplass rundt tanken og forankringen.
- Når du dimensjonerer dybden, ta hensyn til ikke bare installasjonsdybden, men også høyden på tanken + nevnt nedenfor utjevningsslag.
- Lag et nivelleringslag av grus eller pukk på minst 100 mm i bunnen av grøften, tanken skal ikke være montert direkte på toppen av en stein eller betongplate.
- Tett og jevn bakken horisontalt, sjekk installasjonshøyden.
- Drener grøften om det er anlagt i leire eller ved fjell.

3. LØFTING OG MONTERING PÅ PLATTFORMEN

- Løft tanken opp og ned i grøften med tilstrekkelig lange stropper eller kjettinger med løfteklakker og/eller tau.
- Senk tanken på plass, sørg for at tanken ligger flatt fra bunnen med et lag med utjevning på.

4. FORANKRING

- Den tette tanken skal alltid være forankret.
- Installer Uponor-forankringssystemer i henhold til instruksjonene som følger med.

5. RØRFORBINDELSE


- Smør tetningene med smøremiddel
- Monter grenrøret i toppen av tanken og monter 200 mm stigerøret i grenrøret.
- Vri innløpstilkoblingen mot husets avløpsrør og koble til med 110-tilkobling.

6. ALARMSYSTEM

- Uponors trådløse alarmsystem kan brukes som full tank alarm.
- Installer alarmen i henhold til instruksjonene.

7. GJENNFYLING

- Fyll rundt tanken med singel eller pukk.
- Komprimer massene i lag på 20 - 30 cm.
- Oppmerksomhet: Ikke forsegl toppen av tanken med gravemaskin.
- Isoler eventuelt tanken og innløpsrøret i henhold til designerens dimensjonering.
- Form underlaget slik at det brukes borte fra beholderen.

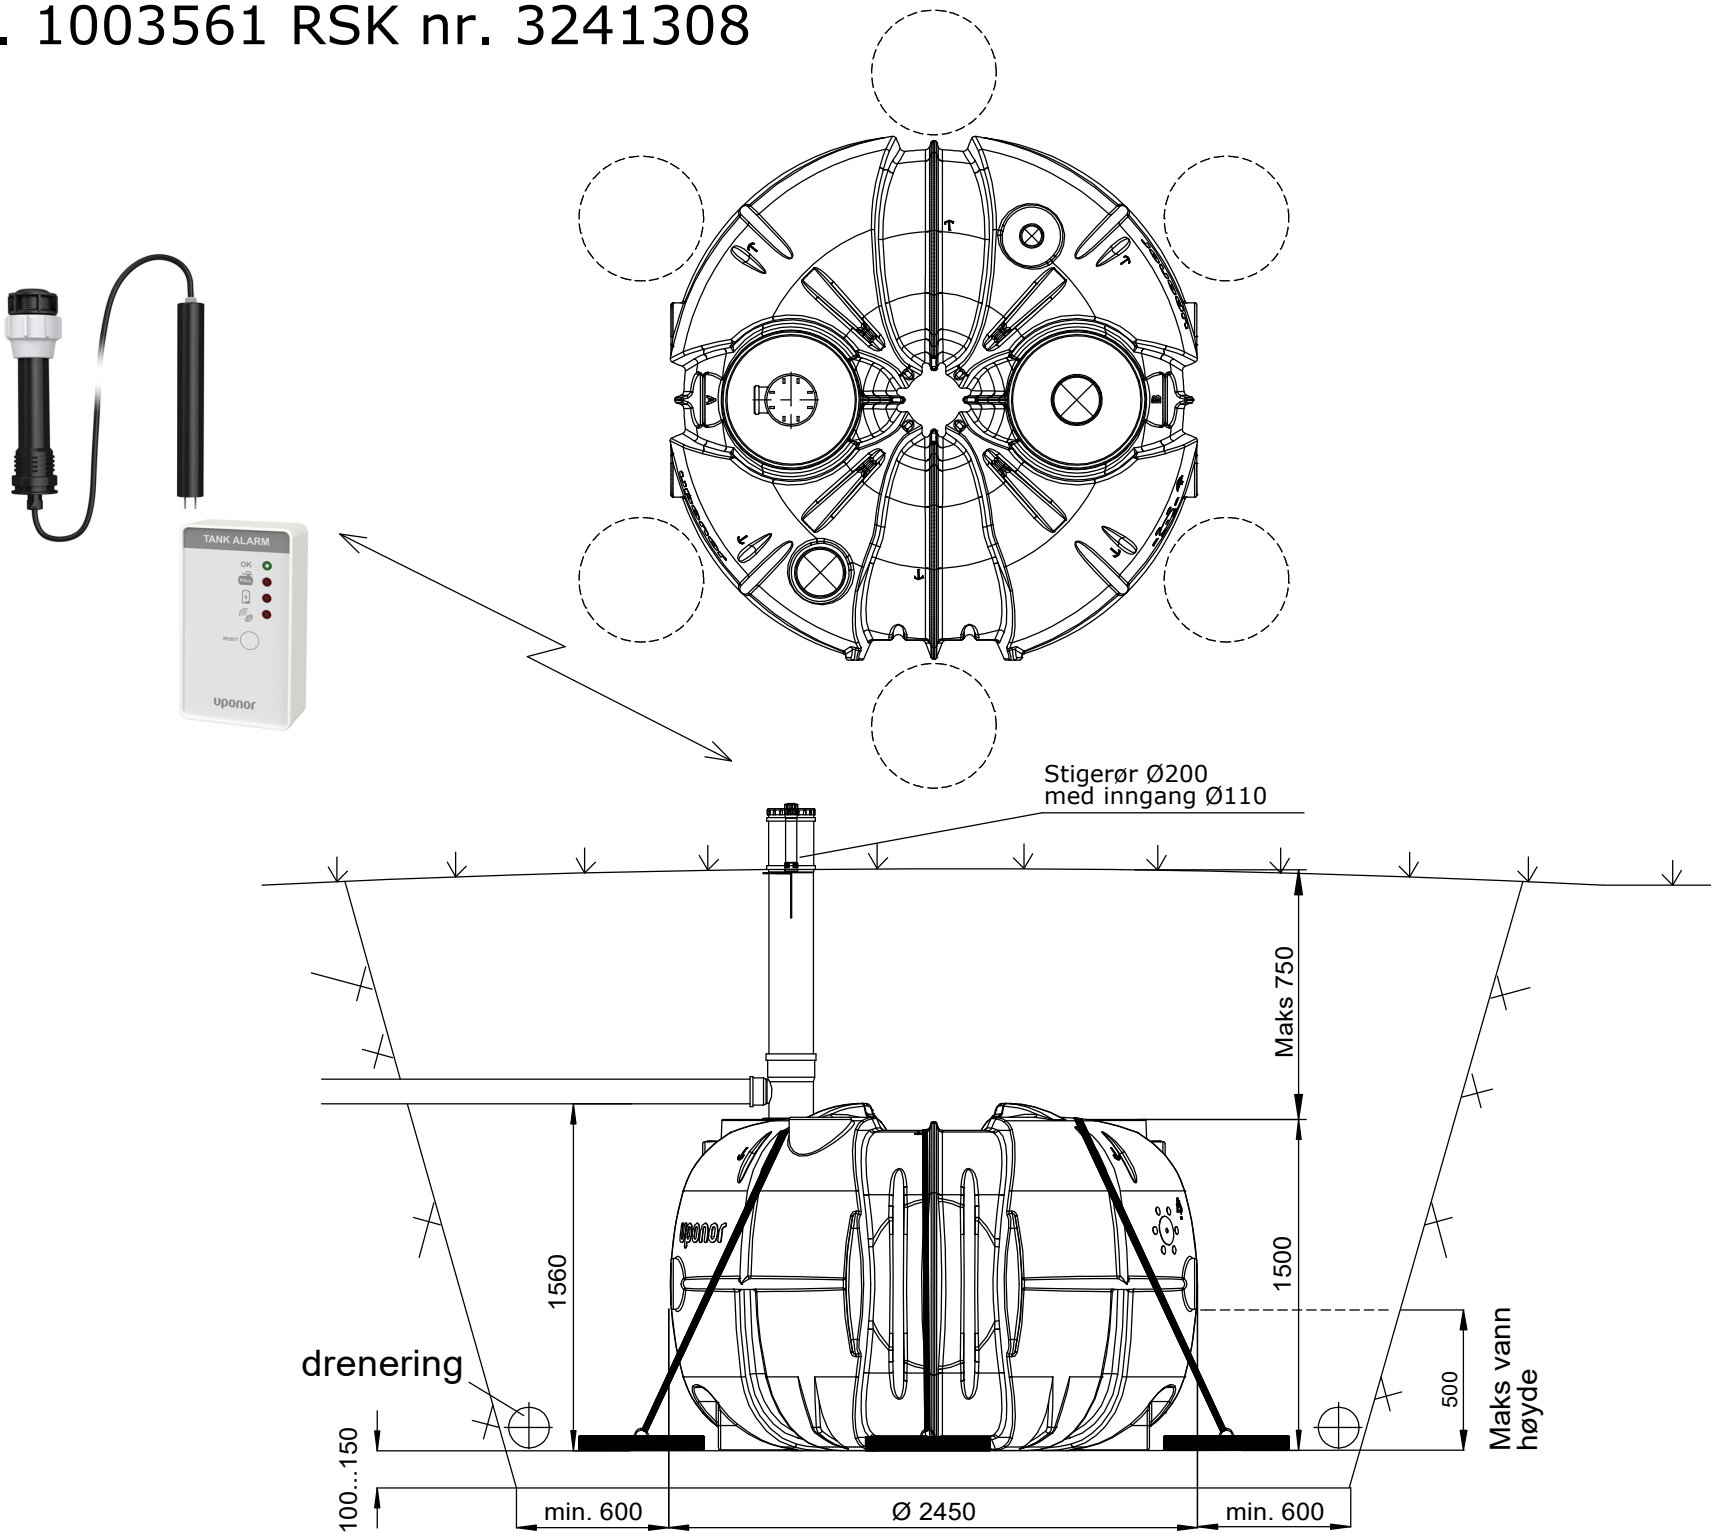

Vi forbeholder oss retten til å gjøre endringer

uponor

Sted/by	Gård	Tomt	For arkivering av myndigheter	
Byggetiltak			Type tegning	Nummer
Navn og adresse på byggeplassen			Innholdet i tegningen	Vekt
Designerens navn, dato og signatur			Fagfelt, arbeidsområde nr. og distrikt nr	Endring