
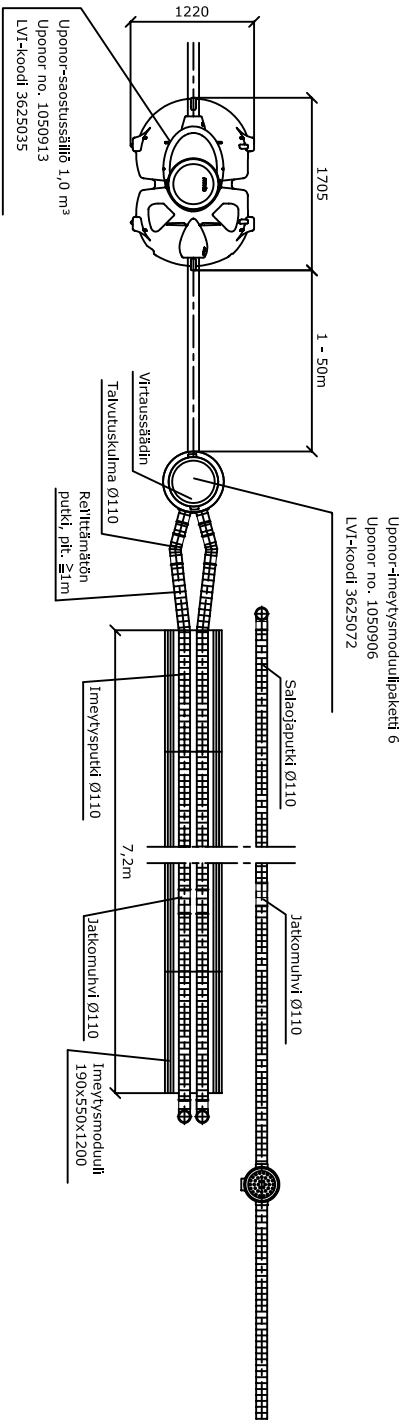


Uponor-moduulisuodattamo 1m³ (Uponor nro 1050913 + 1050906)

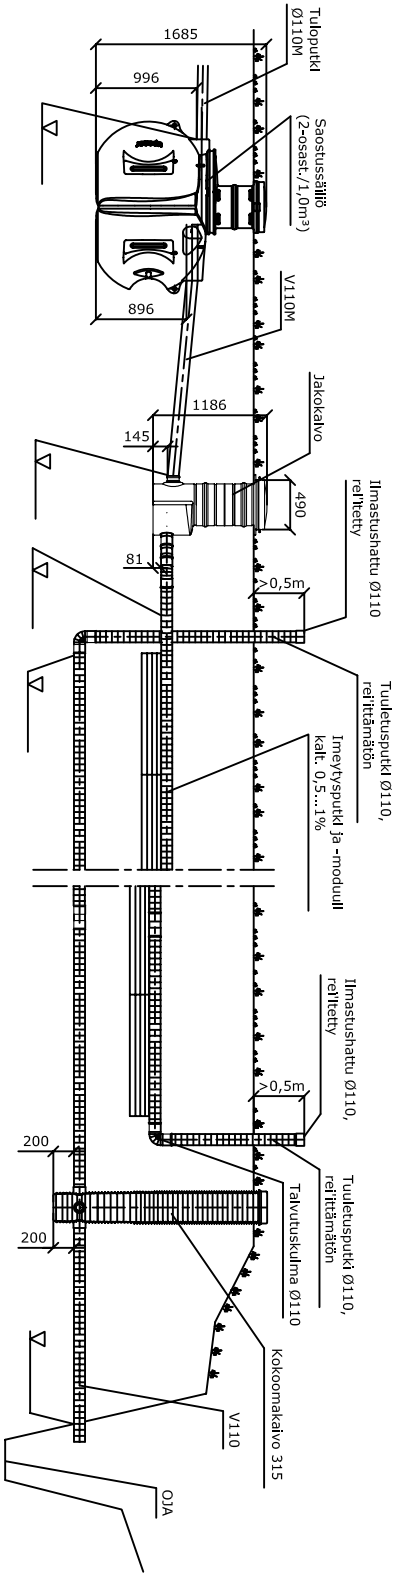

JÄRJESTELMÄN KUVAUS

Käyttöaika : .....

Huoneistoala : .....

Henkilömäärä : .....

Mitoitusvesimäärä : .....

Saostussäiliö :

1m³, 2-osastoinen

ankkurointi

jatkoputket tiivistetään

(maahan asennussyvyys 0,7 - 1,0 m)

Suodattamo :

kokonaispituus .....

moduulien lukumäärä .....

imeytämön leveys .....


Lämpöeritys :

saostussäiliö

imeytysalue

uponor

Pidätämme oikeuden muutoksiin

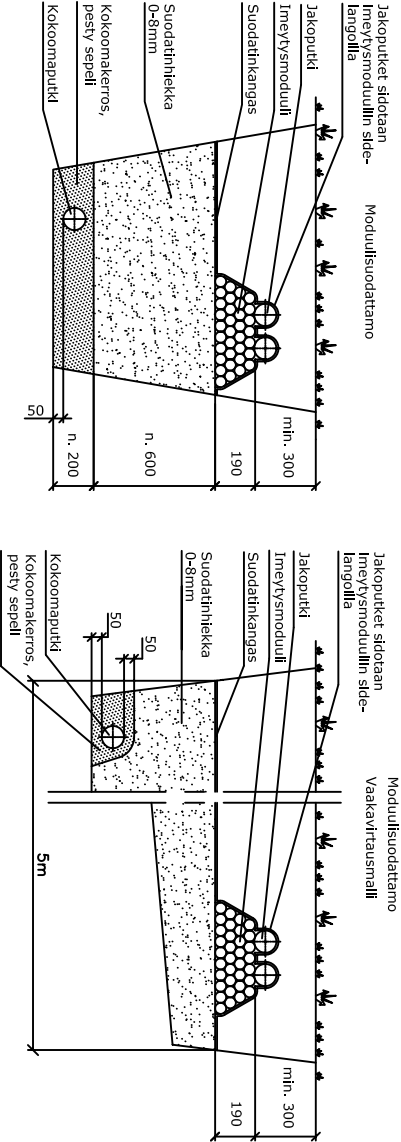

| K.osa/Kylä                                    | Korttel/Tila | Tontti/Rn:o | Viranomaisten arkistointineikintöjä varten |
|-----------------------------------------------|--------------|-------------|--------------------------------------------|
| Rakennusohje                                  |              |             | Piirustustila                              |
| Rakennusohjeen nimi ja osote                  |              |             | Piirustuksen sisältö                       |
| Suunnittelijan nimi, päiväys ja allekirjoitus |              |             | Suunnitteluala, työn n:o ja pilt. n:o      |
|                                               |              |             | Muutos                                     |