


Uponor slamavskiljare 1,0 m³ (förlängt) + BDT Easy Plus + förhöjningspaket (Uponor Nr. 1050913 + 1060088 + 1062306)

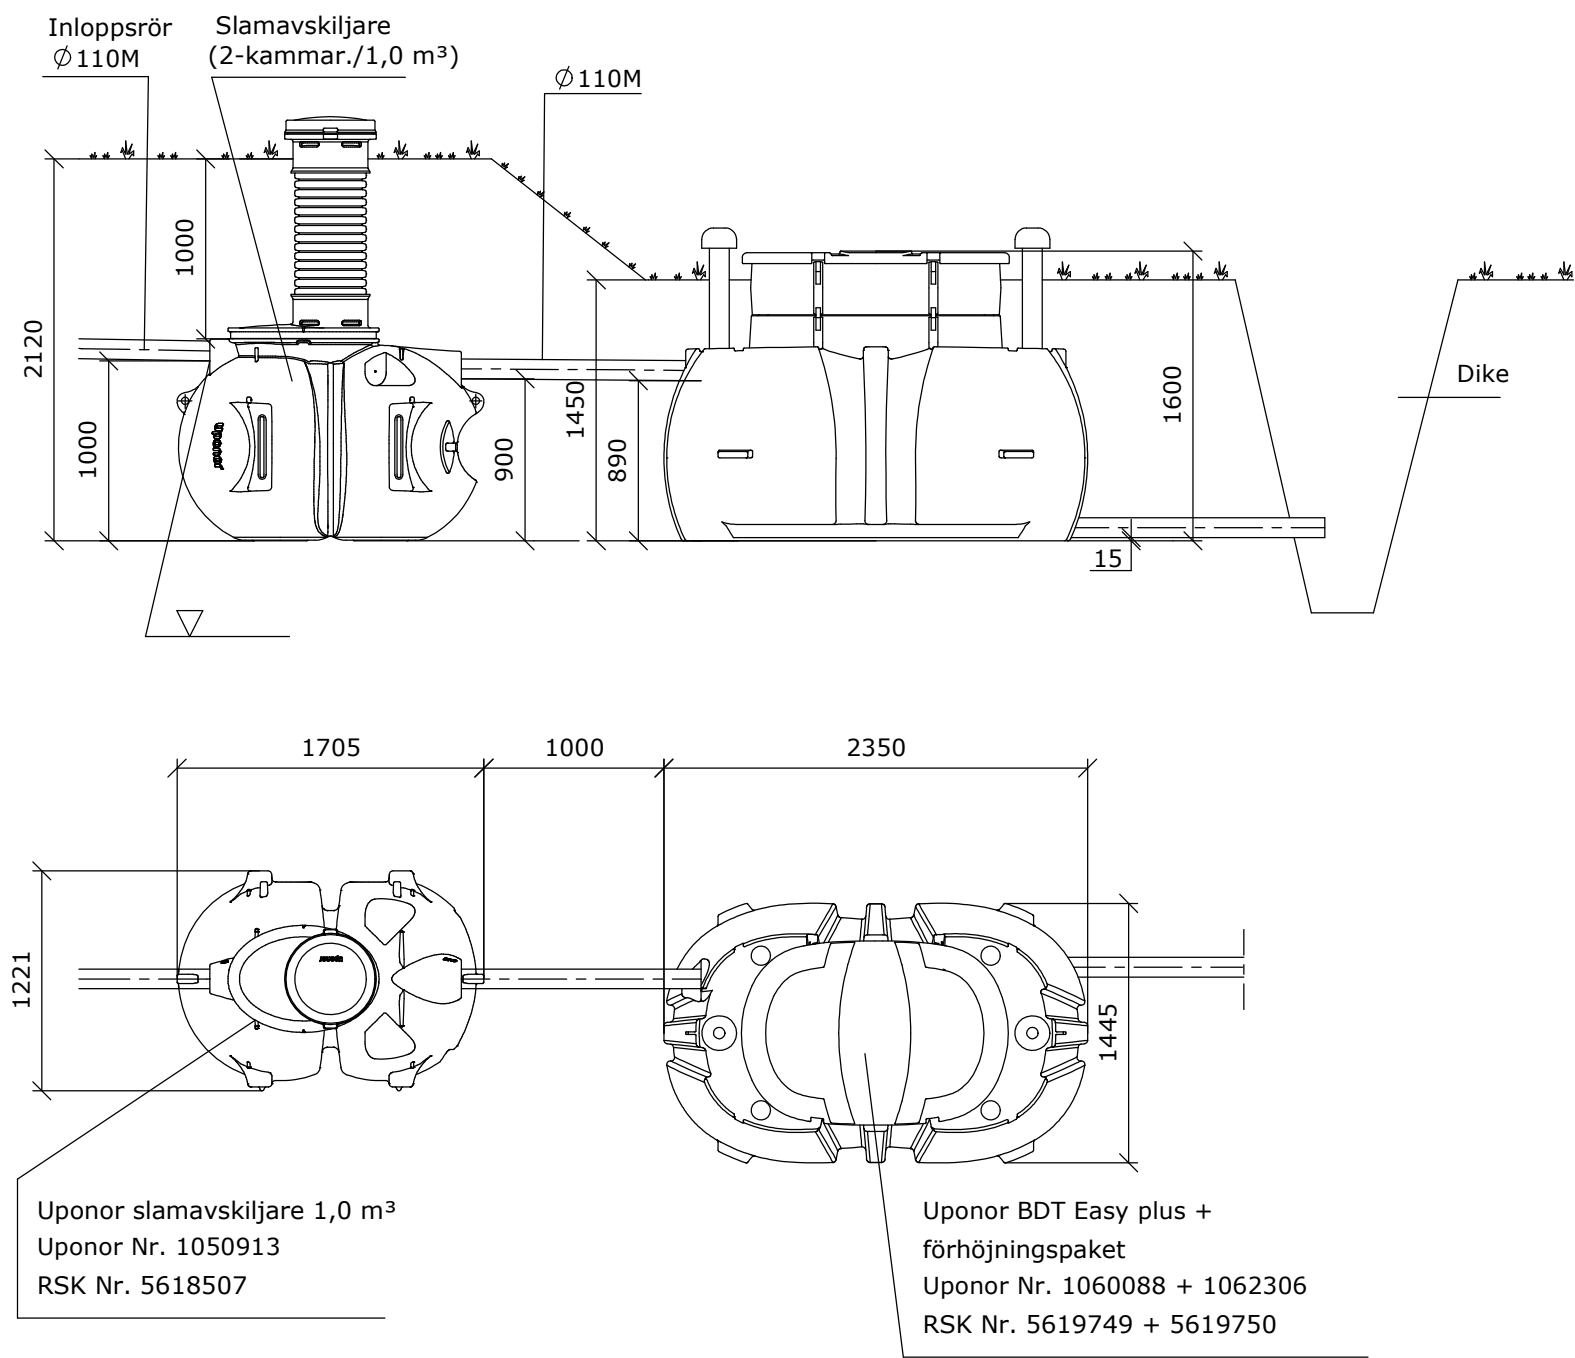

Vi förbehåller oss rätten till ändringar

uponor

Stadsdel/by	Kvarter/Gård	Tomt/RN	För myndighetens anteckningar	
Byggnadsåtgärd			Ritningstyp	Löpande.nr
Byggnadsobjektets namn och adress			Ritningens innehåll	Skala
Planerarens namn, datum och underskrift			Planerings areal, arbets nr och ritnings nr	Ändring