

Uponor Clean-pumppukaivo (Uponor 1140383) + Clean I (Uponor 1048256) + Näytteenottokaivo 315 (Uponor 1003559) - yhden perheen (1-7 hlö) kaikkien asumajätevesien (WC-, pesu- ja keittiöjätevesien) käsittelyyn.

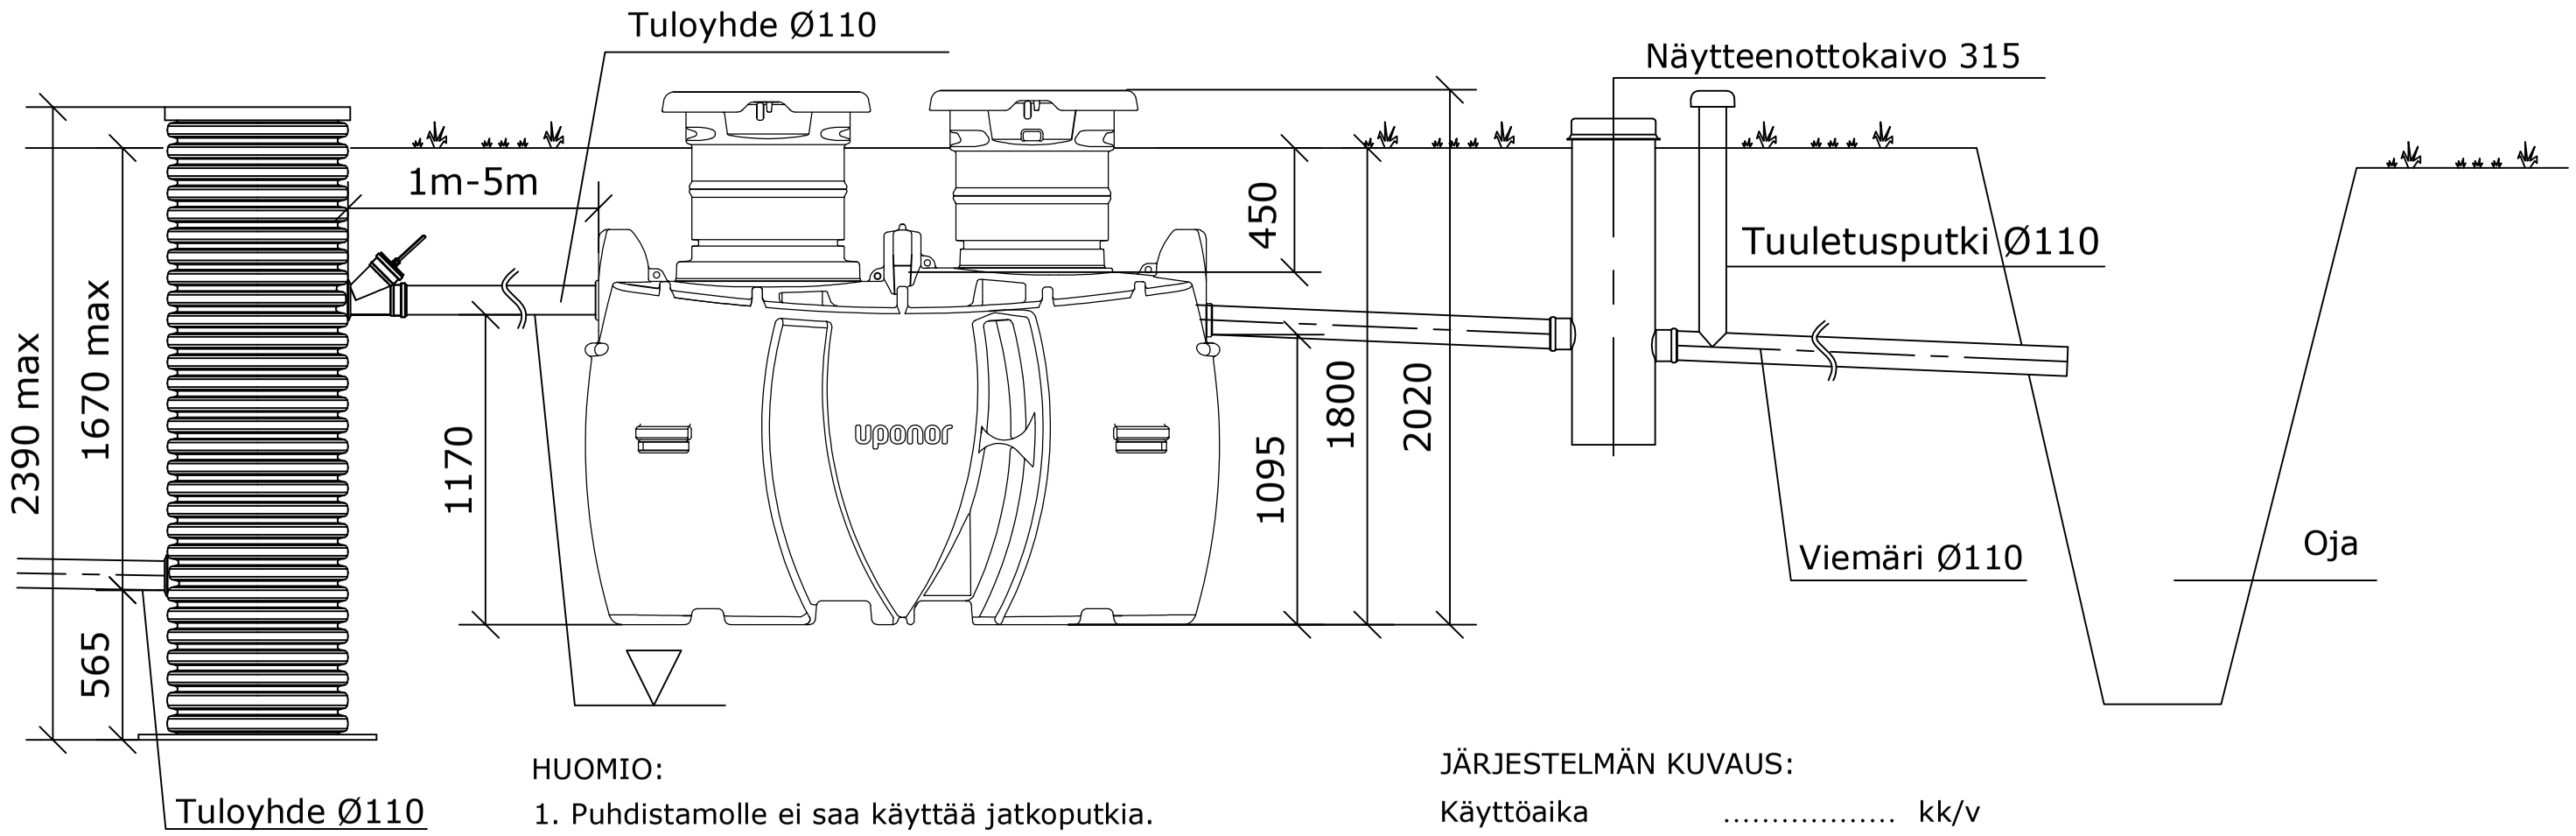

HUOMIO:

1. Puhdistamolle ei saa käyttää jatkoputkia.
2. Maksimi veden korkeus kaivannossa säiliön pohjasta 1m
3. Katolla oltava viemärintuuletus ja puhdistamon perässä korvausilman saanti
4. Salaojita kaivanto

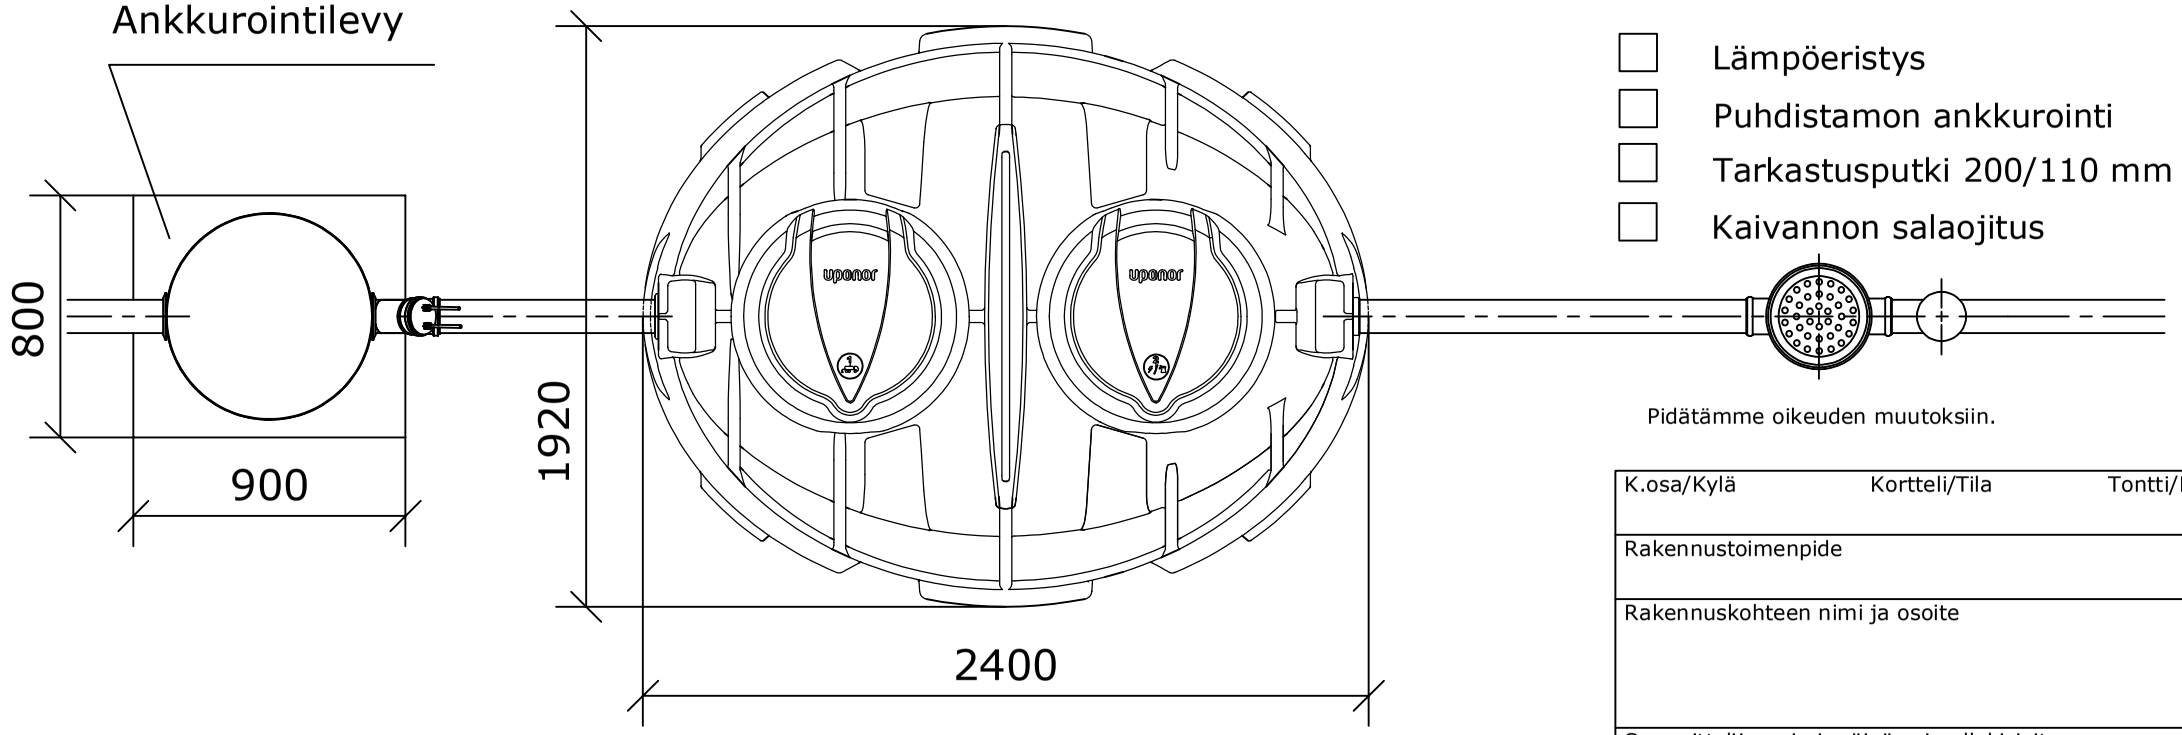

JÄRJESTELMÄN KUVAUS:

Käyttöaika	.....	kk/v
Henkilömäärä	.....	hlö
Mitoitusvesimäärä	.....	l/vrk (max 1050 l/vrk)

Lisävarusteet

- ☐ Lämpöeristys
- ☐ Puhdistamon ankkurointi
- ☐ Tarkastusputki 200/110 mm
- ☐ Kaivannon salaojitus

Purku:

- ☐ Ojaan
- ☐ Maaperään.....m²

Pidätämme oikeuden muutoksiin.

uponor

K.osa/Kylä	Kortteli/Tila	Tontti/Rn:o	Viranomaisten arkistointimerkintöjä varten
Rakennustoimenpide			Piirustuslaji / Juoks. n:o
Rakennuskohteen nimi ja osoite			Piirustuksen sisältö / Mittakaavat
Suunnittelijan nimi, päiväys ja allekirjoitus			Suunnitteluala, työn n:o ja piir. n:o / Muutos

09/2026