


Slamavskiller 4,5m3 , 3 kammer (Uponor Nr. 1136582, RSK Nr. 5634001)

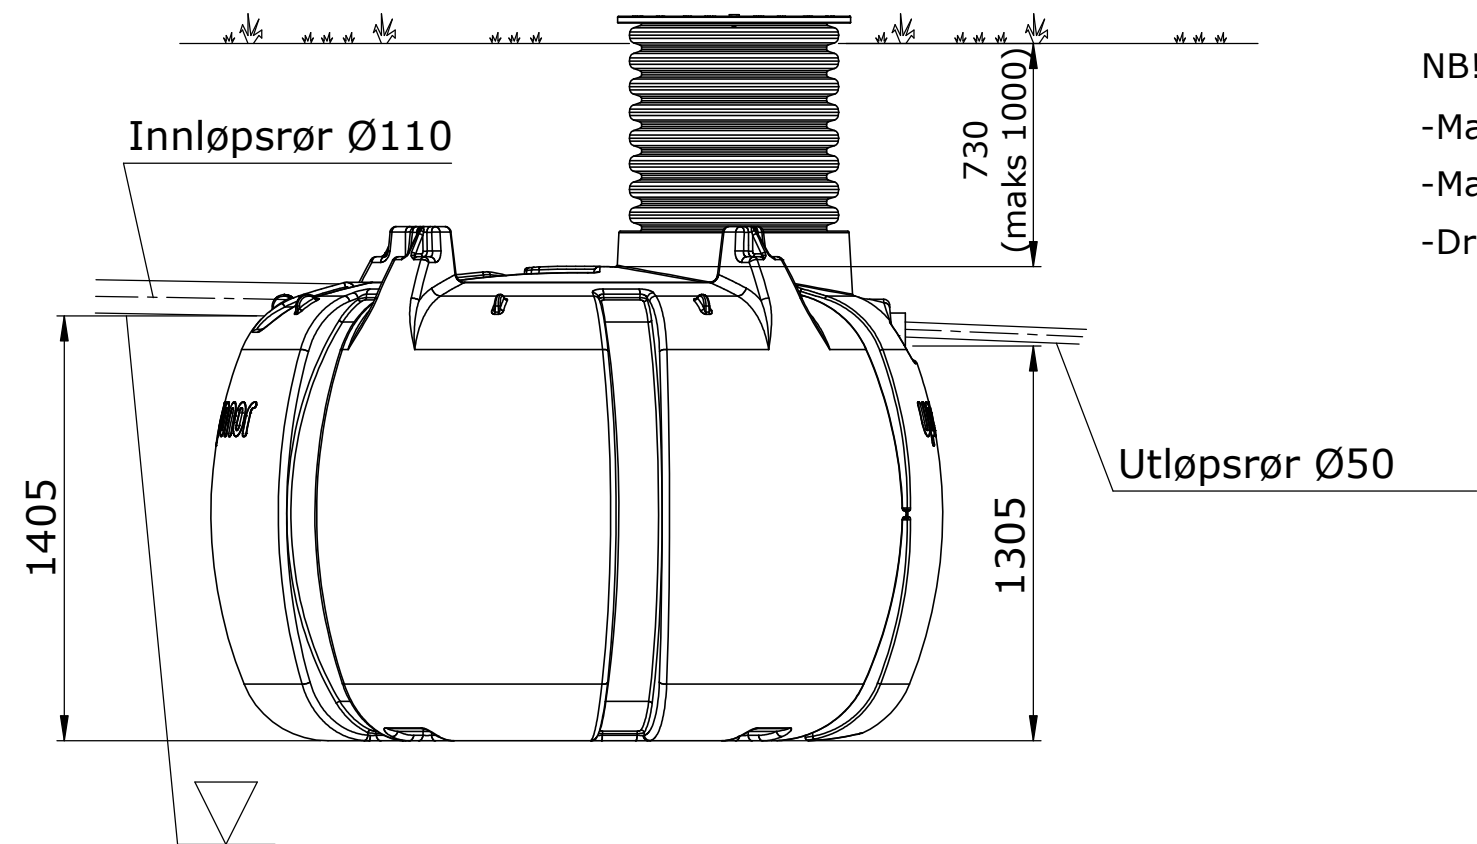


- NB!
- Maksimal tillatt installasjonsdybde målt på toppen av tanken er 1 m.
 - Maksimal vannstand i grøften 1 m fra bunnen av tanken
 - Drener grøften slik at vann som kan samle seg der, ikke belaster tanken.

SYSTEM BESKRIVELSE

Driftstid mm/år
Antal pe
Nominelt vannvolum l/dag (maks. 2250 l/dag)

Tilbehør:

- ☐ Termisk isolasjon
- ☐ Forankring Uponor Nr. 1003563 RSK Nr. 5610465 3 stk.
- ☐ Forlenget stigerør (1086666) Ø 700 x 1,2 m

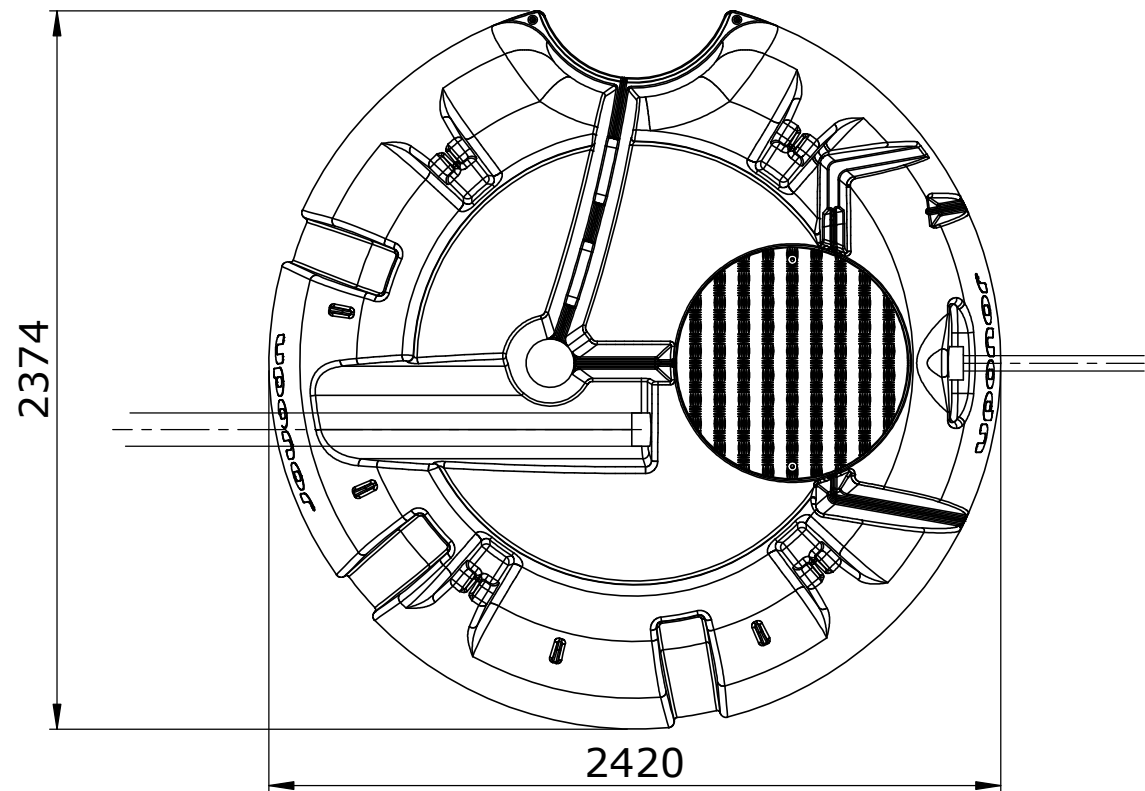

Vi forbeholder oss retten til å gjøre endringer



Sted/by	Gård	Tomt	For arkivering av myndigheter	
Byggetiltak		Type tegning		Nummer
Navn og adresse på byggeplassen		Innholdet i tegningen		Vekt
Designerens navn, dato og signatur		Fagfelt, arbeidsområde nr. og distrikt nr		Endring